



Pochylnia – przekrój poprzeczny
skala 1:20

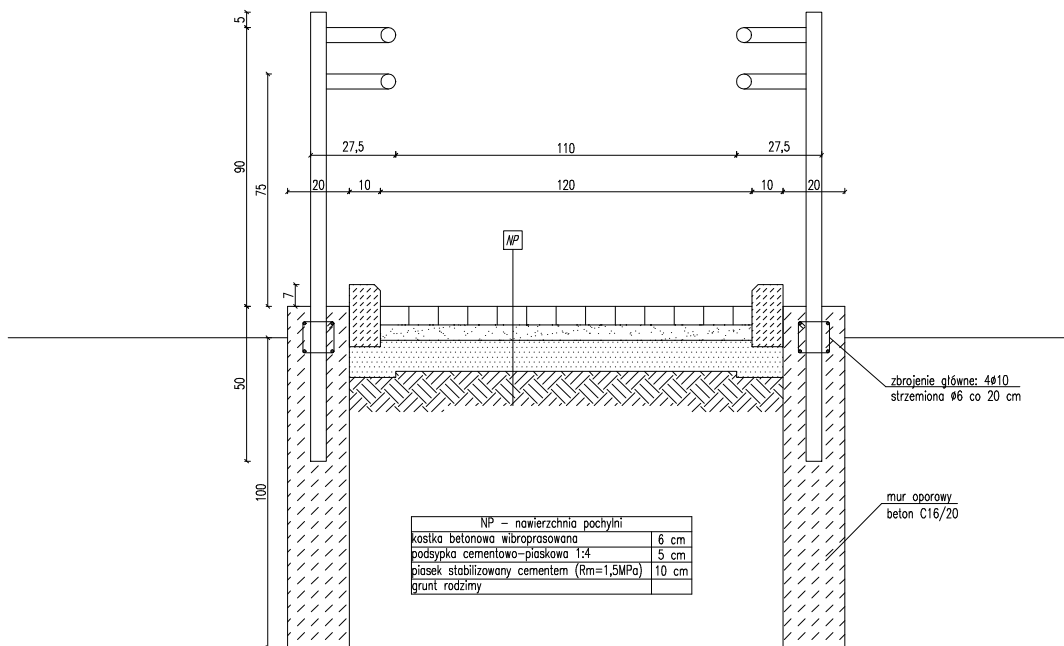

Inwestor:	Lubelskie Towarzystwo Ornitologiczne ul. Akademicka 13, 20-950 Lublin	 GEO-PROJEKT Invest Sp. z o.o.	
Opracowanie:	Geo-Projekt Invest Sp. z o.o. 23-200 Kraśnik, ul. Urzędowska 139 tel. 791-640-120; 791-022-082		
Temat:	Budowa stacji terenowej Lubelskiego Towarzystwa Ornitologicznego wraz z remontem budynku gospodarczego.		
Lokalizacja:	Osuchy, 23-412 Łukowa	dz. nr ewid. 7153/2, obręb 4 Osuchy	
Studium:	Projekt budowlany	Branża: Architektura	
	Imię i nazwisko:	Nr uprawnień:	Podpis:
Projektant:	mgr inż. arch. Marek Mizak	2331/Lb/84	04.2017
Opracował:	mgr inż. Cezary Zdral		
Skala:	1:20	Tytuł rysunku: Przekrój pochyliny zewnętrznej	
			Nr rys.: A-3